

Építető:

Szabó Bernadett
2094 Nagykovácsi
Gyöngyvirág u. 12.

Nagykovácsi
Kalász utca
hrsz. 4640

kétlakásos LAKÓÉPÜLET építése

Építési Engedélyezési
Tervdokumentáció

E1


földszint
alaprajza
m 1:100

tervező:

Ulrich Péter
É 01-3977/17
2464 Gyúró Sport u. 3.
+3620-9720458

ÖNÁLLÓ FÖLDSZINTI LAKÁS

KÉTGENERÁCIÓS LAKÁS ALSÓ SZINT

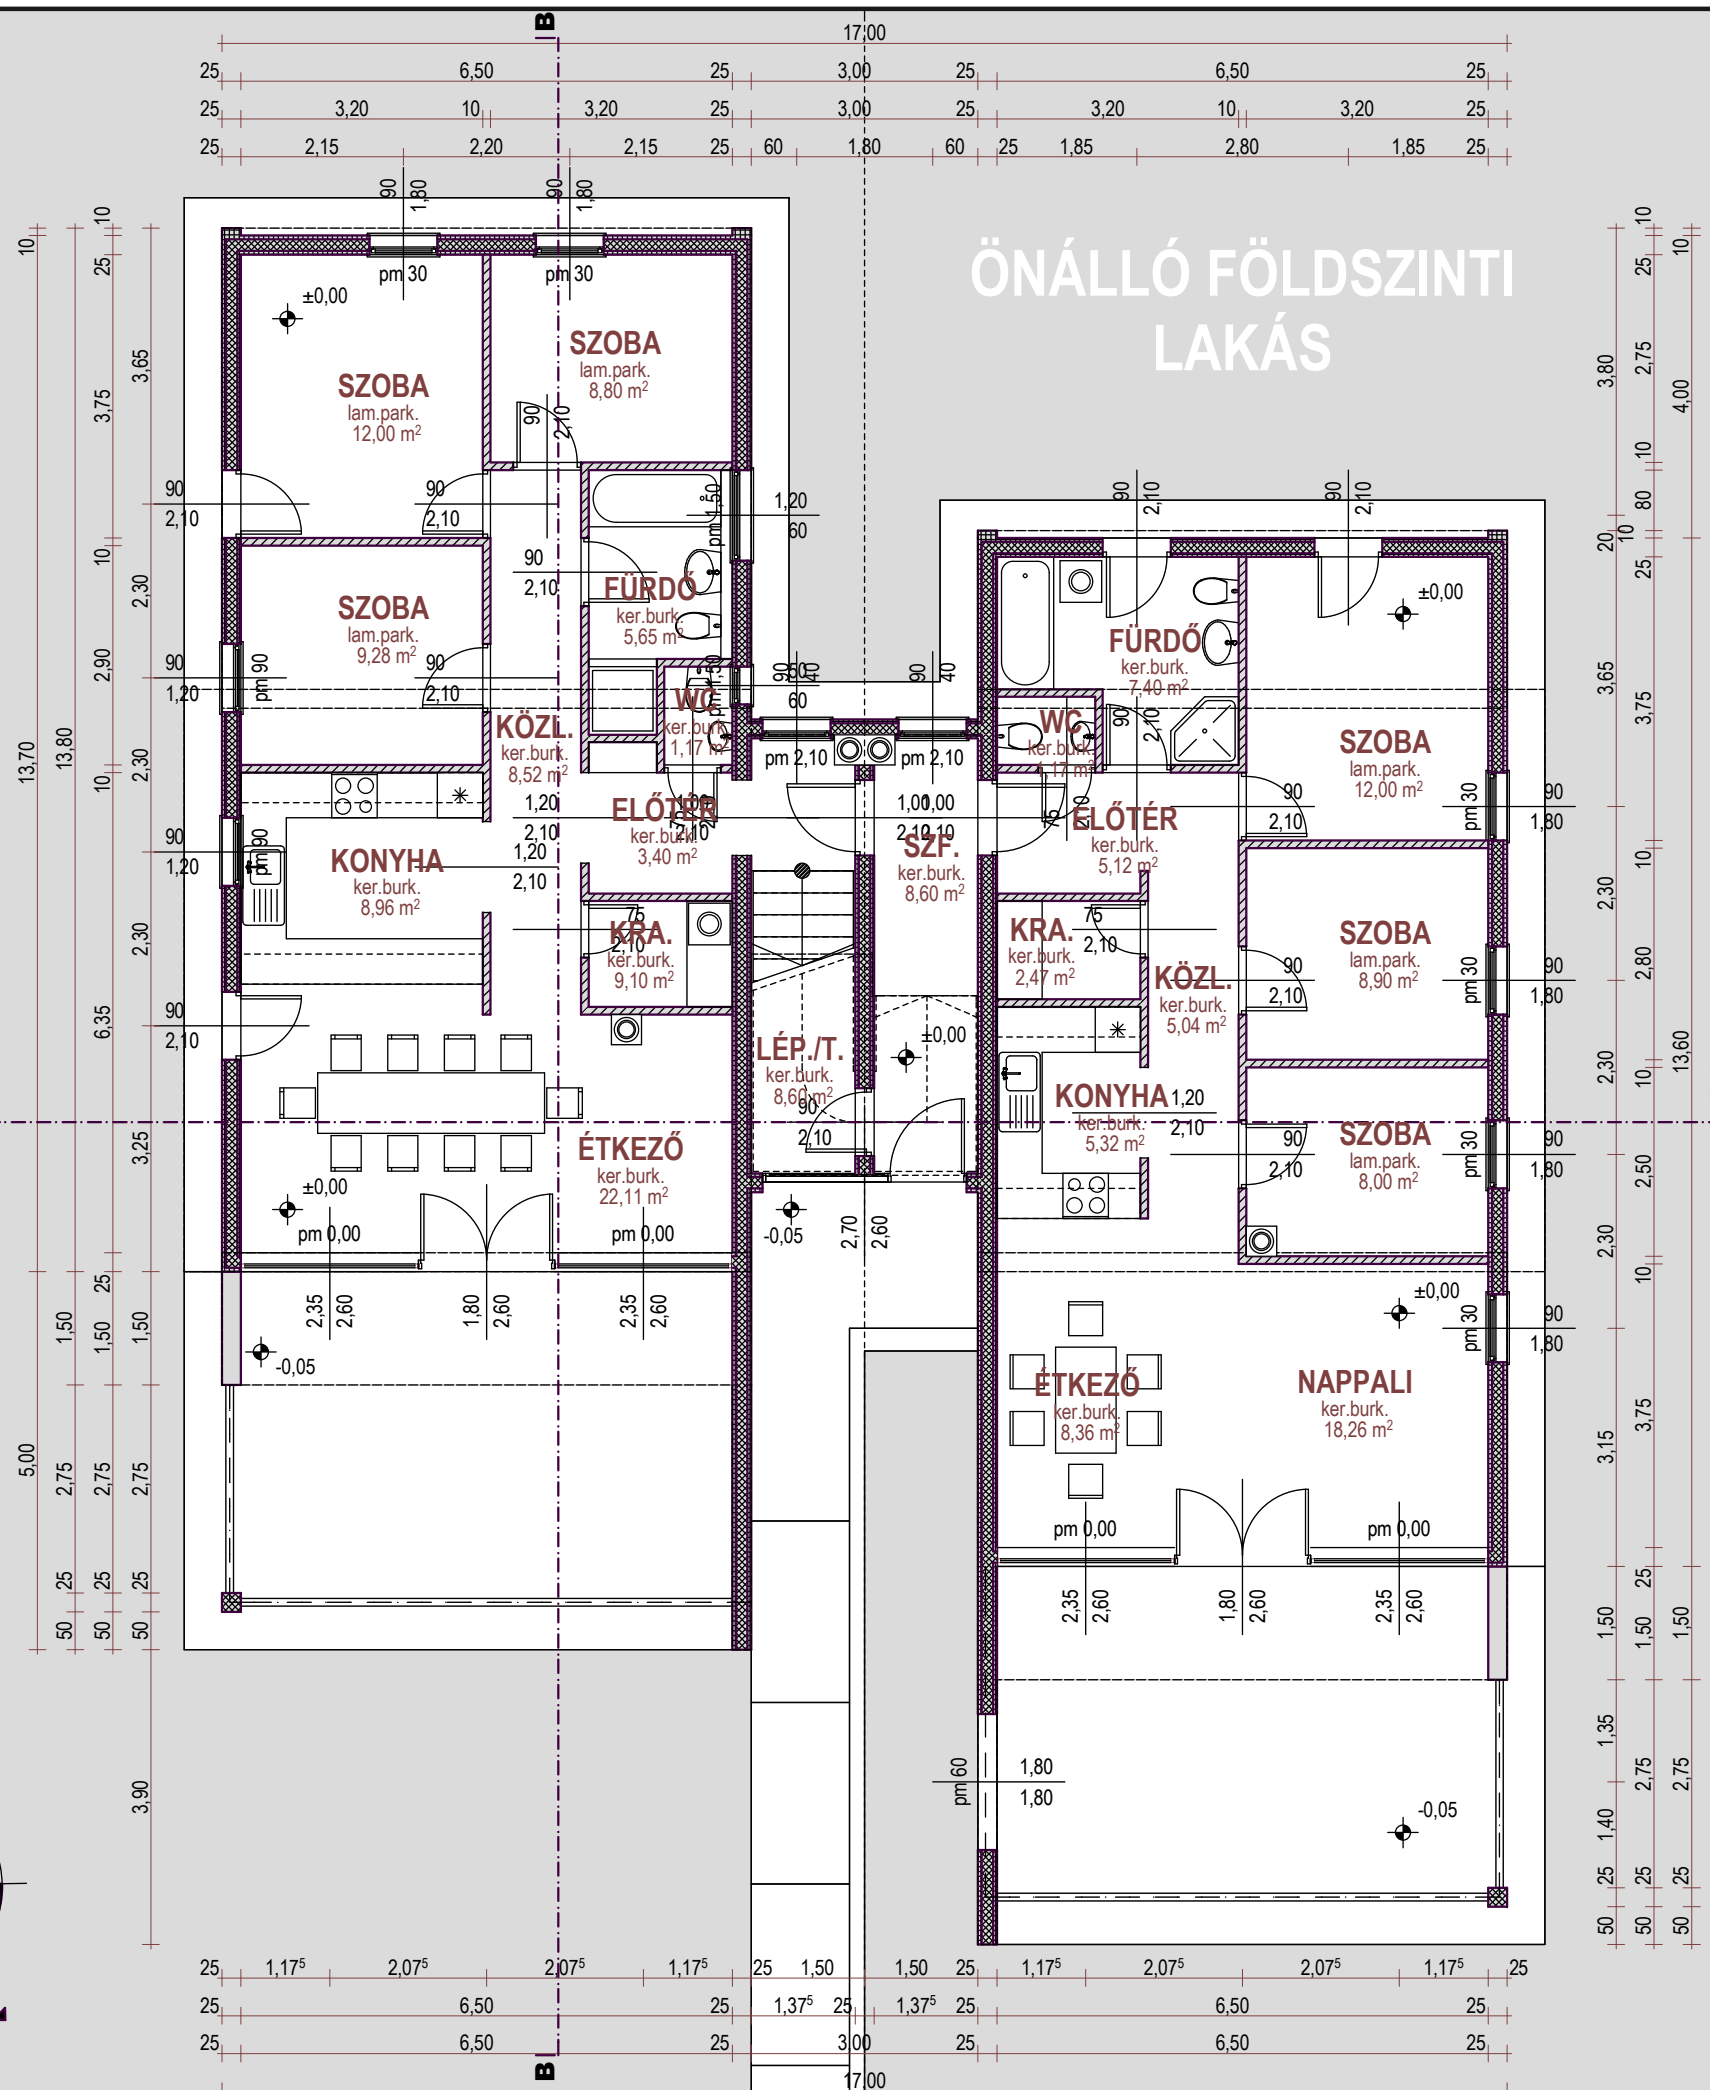

±0,00 = 358,25 mBf